

DEPARTEMENT DE LA VIENNE

Communauté d'agglomération de Poitiers

Société d'Equipement du Poitou

Aménagement du Secteur de Chaumont

Echelle : 1/2000e







plan d'ensemble


Août 2020



Dressé par la S.C.P. GUICHARD - De GROMARD
Géomètres-Experts-Fonciers - Bureau d'études V.R.D.
24 Rue de Bonneuil-Matours - 86000 POITIERS
Tél. : 05.49.61.17.37 Fax : 05.49.61.69.90



-  Terrains cessibles - découpage à la demande
-  Zone cessible mais inconstructible
-  Doline (affaissement de terrain)
Zone cessible mais inconstructible
-  Terrains en cours de cession
-  Prospects en cours
-  Terrains cédés

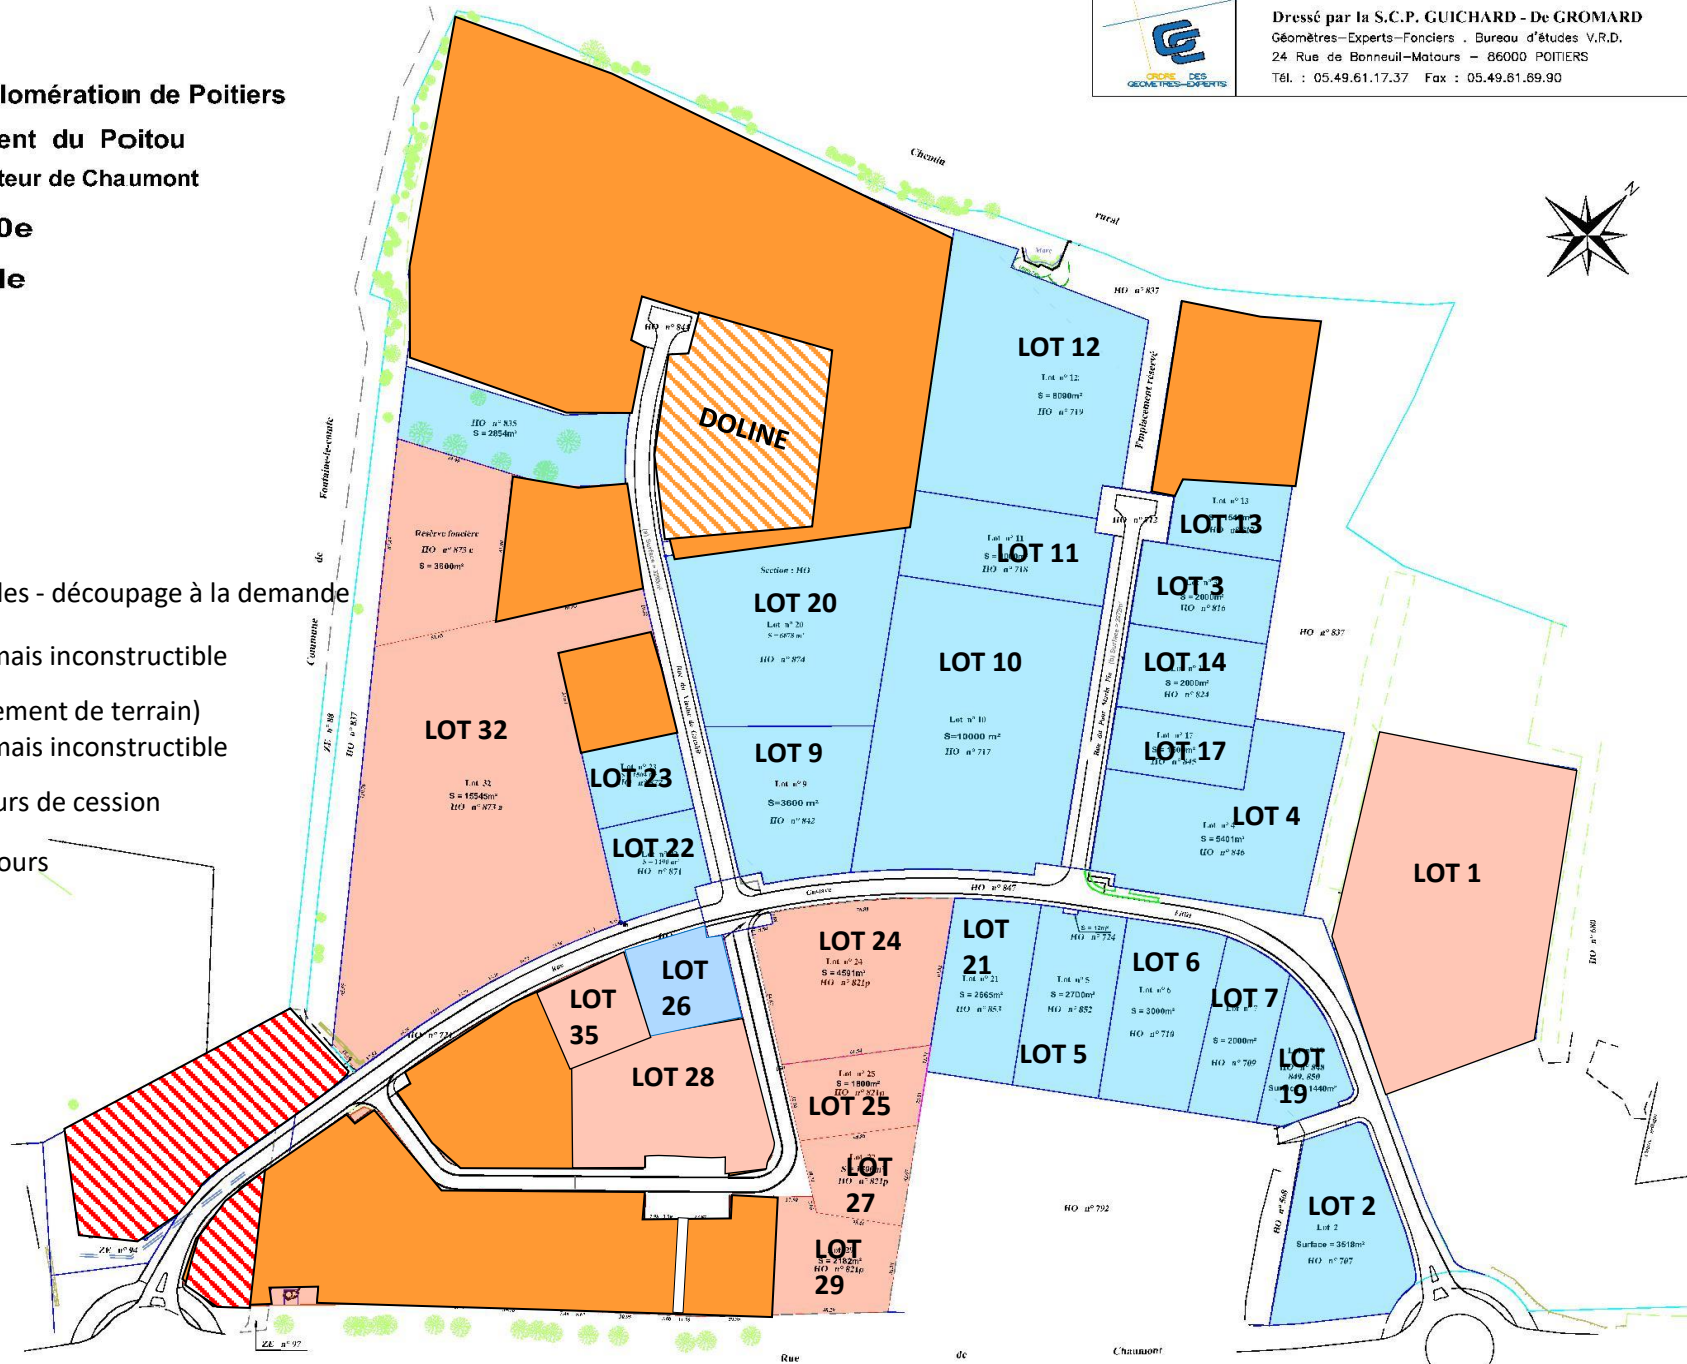

Poitiers le 12 Novembre 2019
Dossier : 19.05.16
Fichier : 190516_plan d'ensemble.dwg

